

Súradnicový systém : JTSK
 Výškový systém : Bpv


GODET-SALMÁŠ Štefan
 Nám. Budovateľov č.11
 045 01 Moldava n/Bodvou
 IČO:30249449 DIČ:1023969562



Kontrola digitálneho spracovania : Dňa : marec 2019		Technická kontrola : Dňa : marec 2019	
Meral:	Štefan SALMÁŠ	Adresa : GODET-SALMÁŠ Štefan nám. Budovateľov č.11 045 01 Moldava n/B	
Vyhotovil:	Štefan SALMÁŠ		
Stavba : POREALIZAČNÉ ZAMERANIE SPEVNENEJ PLOCHY, PARKOVISKA, CHODNÍKA, SCHODOV A BUDOVY „NÁKUPNÉHO A MEDICÍNSKEHO CENTRA “ v kat. úz. Moldava n/B.		Číslo zákazky	08 / 2019
		Formát	x A4
		Dátum	marec 2019
Časť : Situácia		Mierka	1: 300
GODETICKÉ PODKLADY			



1128

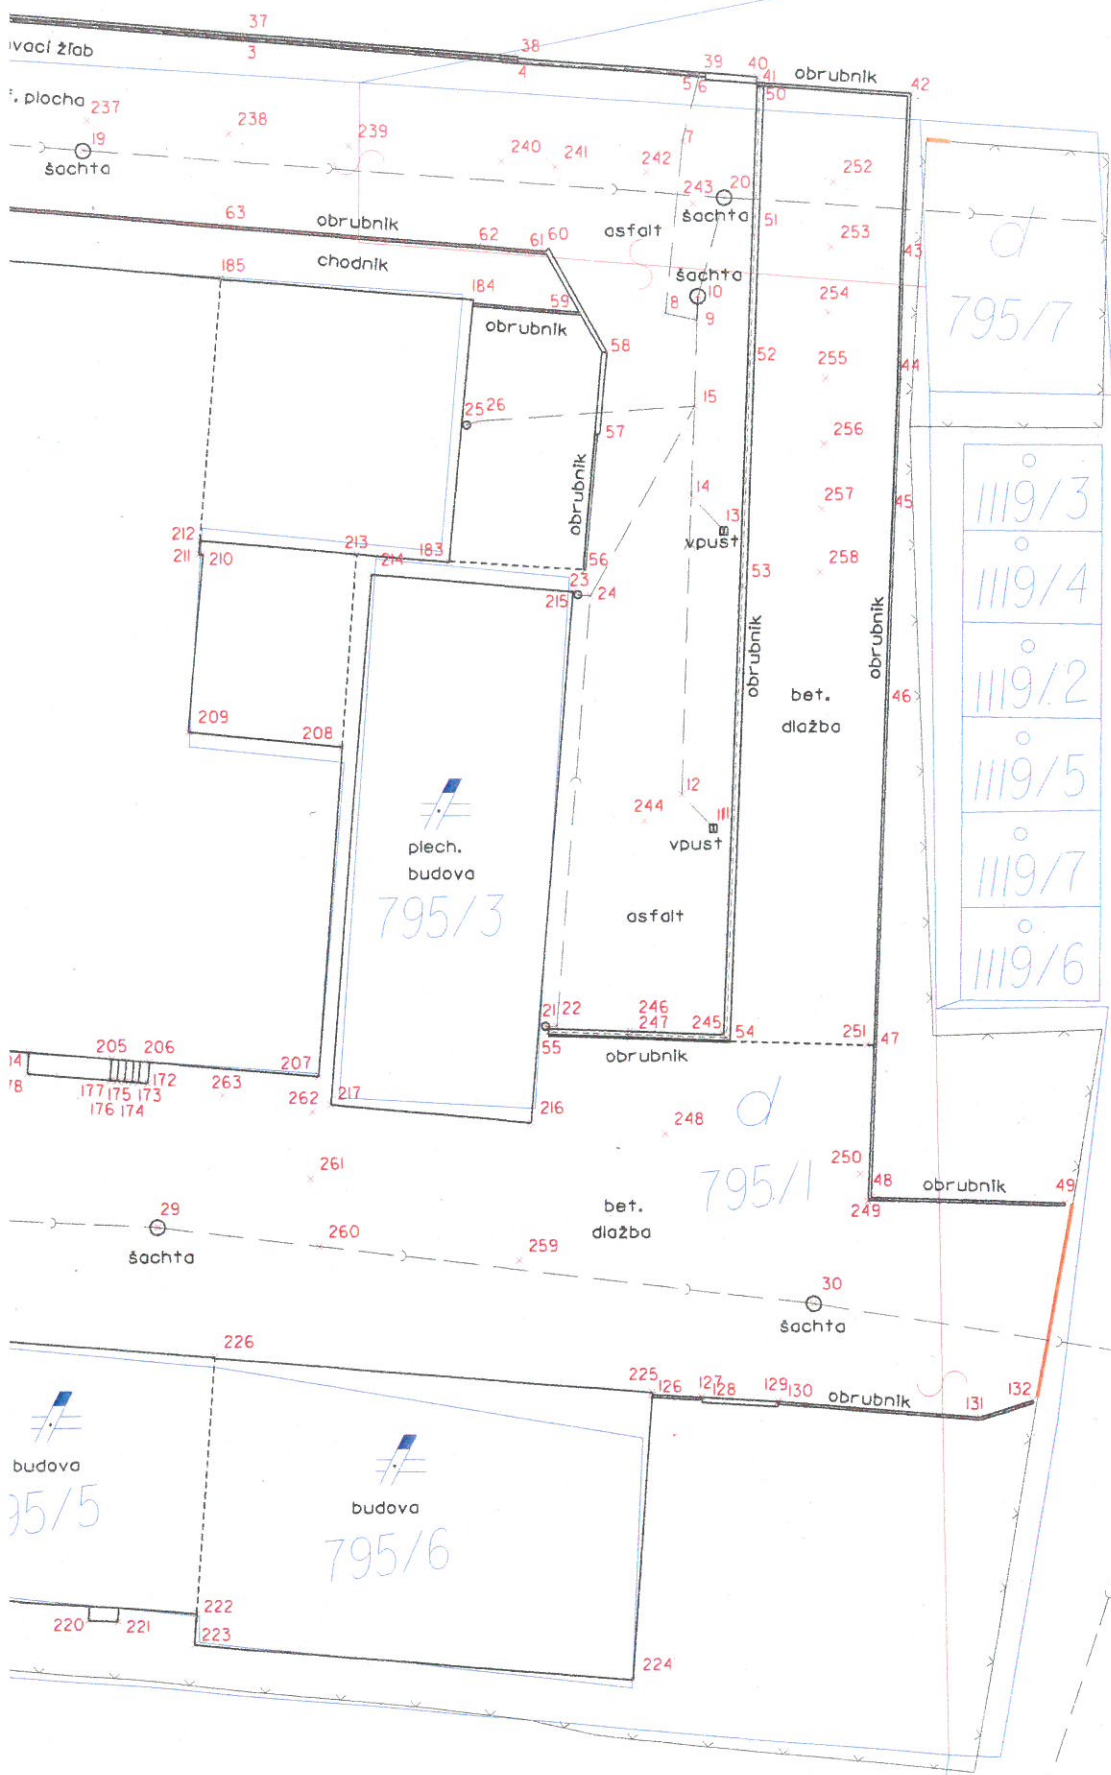

1119/1



747/1



748/31

796/2

Nákupné a
medicínske centrum

795/2

795/4

A
791/1

